

SENDERO BALASTO CON
CORDÓN HORMIGÓN

JUEGOS INFANTILES

TAPIZ DE PINOCHA

SALÓN COMUNAL
(ex-subestación UTE)

SENDERO VEHICULAR
EXISTENTE BALASTO

SSH (a reformar y acondicionar)

OBRADOR

DECK DE MADERA FRENTE A
QUIOSCOS EXISTENTES

COMISARIA

TERMINAL
OMNIBUS


SENDERO DE TOSCA-CEMENTO

SEPARADORES HORMIGÓN
PREFABRICADO

SENDERO BALASTO CON
CORDÓN HORMIGÓN

FOGÓN DE MAMPOSTERÍA Y
HORMIGÓN ARMADO

MESA Y ASIENTOS HORMIGÓN
ARMADO PINTADO

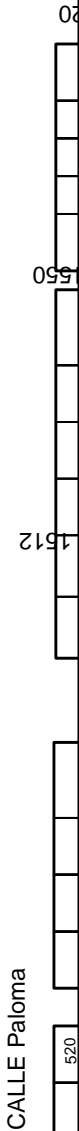

PARQUE TERMINAL LA PALOMA

PLANTA GENERAL

MUNICIPIO LA PALOMA - ROCHA

SETIEMBRE 2016

ESCALA - 1:2000