


**PLAN LOCAL DE
ORDENAMIENTO
TERRITORIAL**

**LA ANGOSTURA
ARROYO CHUY**

Referencias

- SUELO RURAL
- SUELO SUBURBANO
- SUELO URBANO

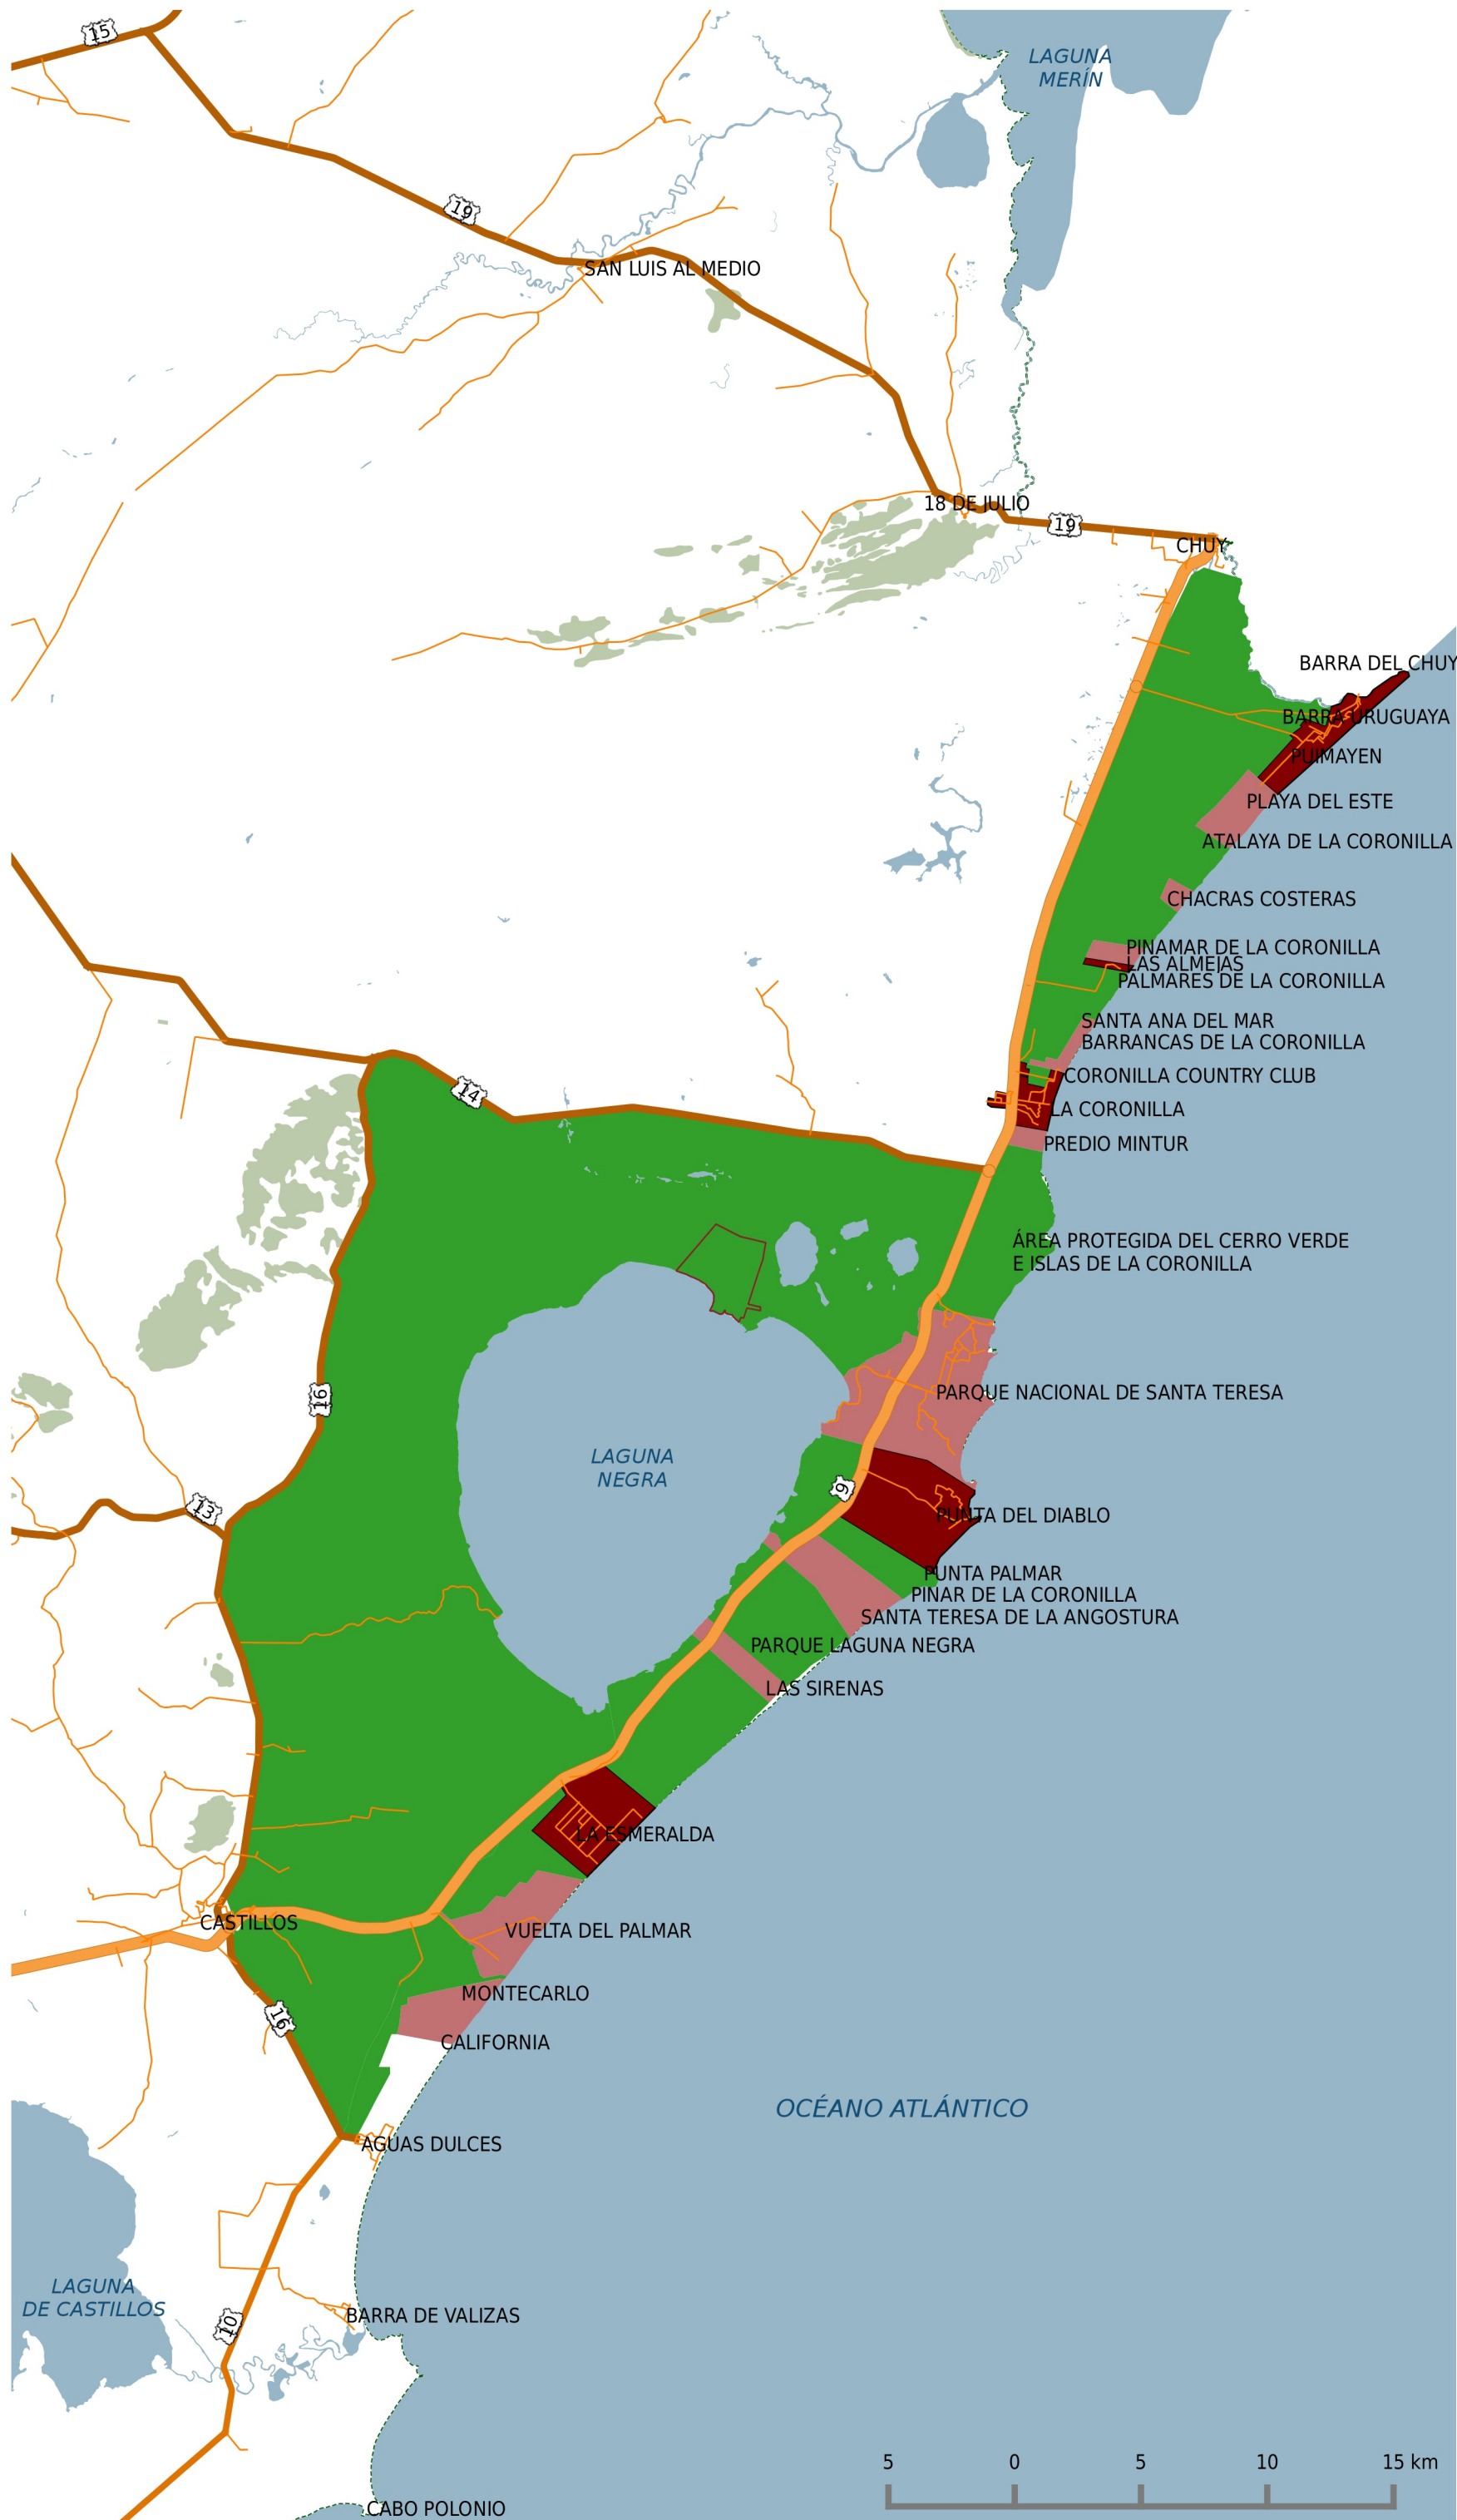

**Plano 3:
CATEGORIZACIÓN
DE SUELO**

norte



Escala 1:250000

lámina:

03

Marzo 2016

